


Harf = 10 cm · kelime = 1,20 m · açıklık g = harf×10, y = 2g, tavan = 3g · oda = kelime×1,20, en = açıklık + 0,80 (kapıdan kapıya) · örtü: hadis (2-4 kapalı, 5 yarım, 6-7 gök) · kotlar metre, ±0,00 = iç zemin

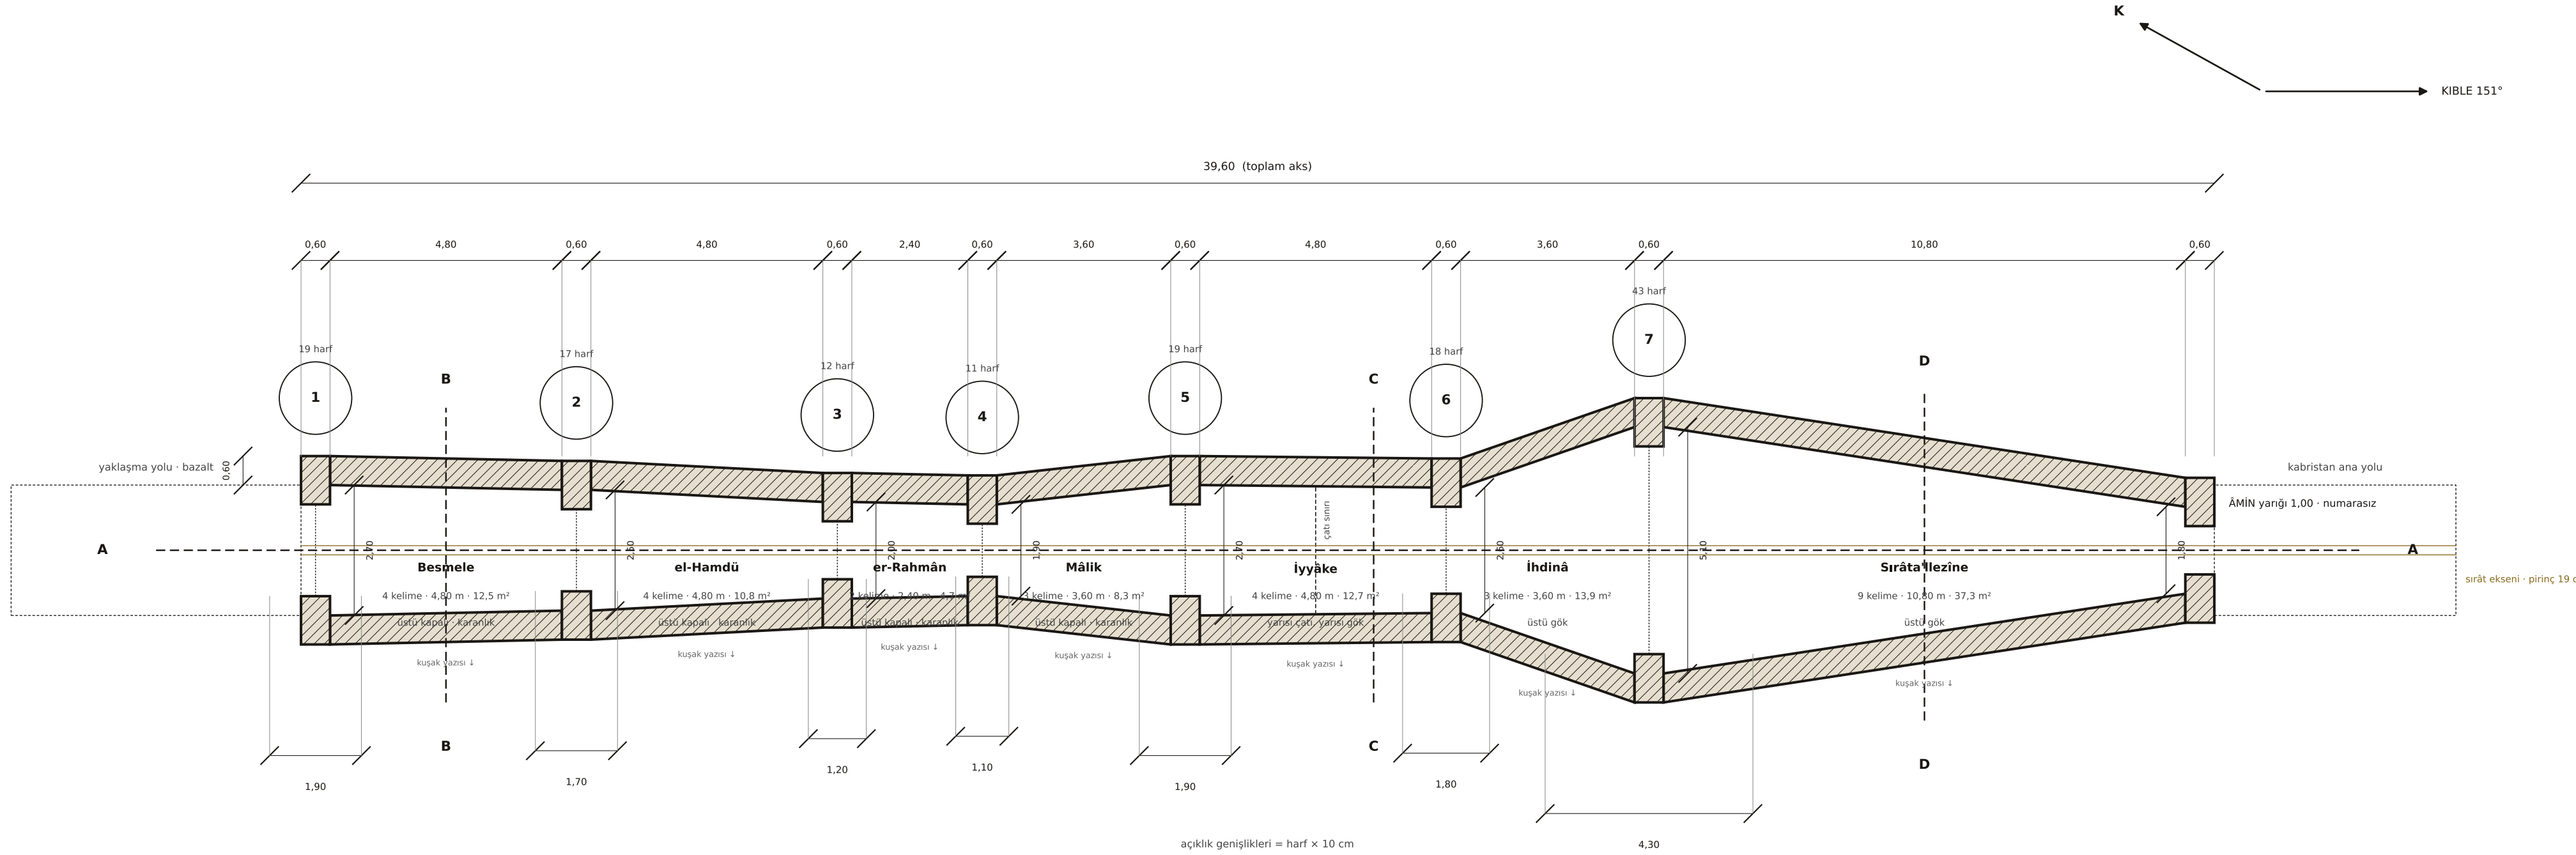

LEJANT

-  kesilen taş duvar (küfeki, 60 cm)
-  lento / üstte kalan eleman
-  piriñ sırât şeridi (zeminde)

Zemin: bazalt, honlanmış, ±0,00. Duvarlar: küfeki, 60 cm, dümdüz, dışta çıkıntı yok. Kapı kanadı yok; açıklıklar duvarda delik.

Oda enleri kapıdan kapıya doğrusal değişir (yamuk). Ölçüler iç yüzdendir.

FATİHA YAPISI

Mezarlık giriş yapısı — sureden türetilmiş yapı

PAFTA

ZEMİN KAT PLANI · +1,50 kesit

ÖLÇEK

1:100 · A2

TARİH

09.2026

TASARIM

Fatih Ekşi · Blick3D


NO

01

Harf = 10 cm · kelime = 1,20 m · açıklık g = harf×10, y = 2g, tavan = 3g · oda = kelime×1,20, en = açıklık + 0,80 (kapıdan kapıya) · örtü: hadis (2-4 kapalı, 5 yarım, 6-7 gök) · kotlar metre, ±0,00 = iç zemin

Örtü kuralı (hadis): 1-4 kapalı ve karanlık · 5 yarı açık, yarı gök · 6-7 gök. Kapalı odalarda hiçbir açıklık yok; ışık yalnız açıklıklardan.

Lento = açıklık genişliği × 2 · tavan = × 3 · plak 30 cm taş · bina tek malzeme; küfeki

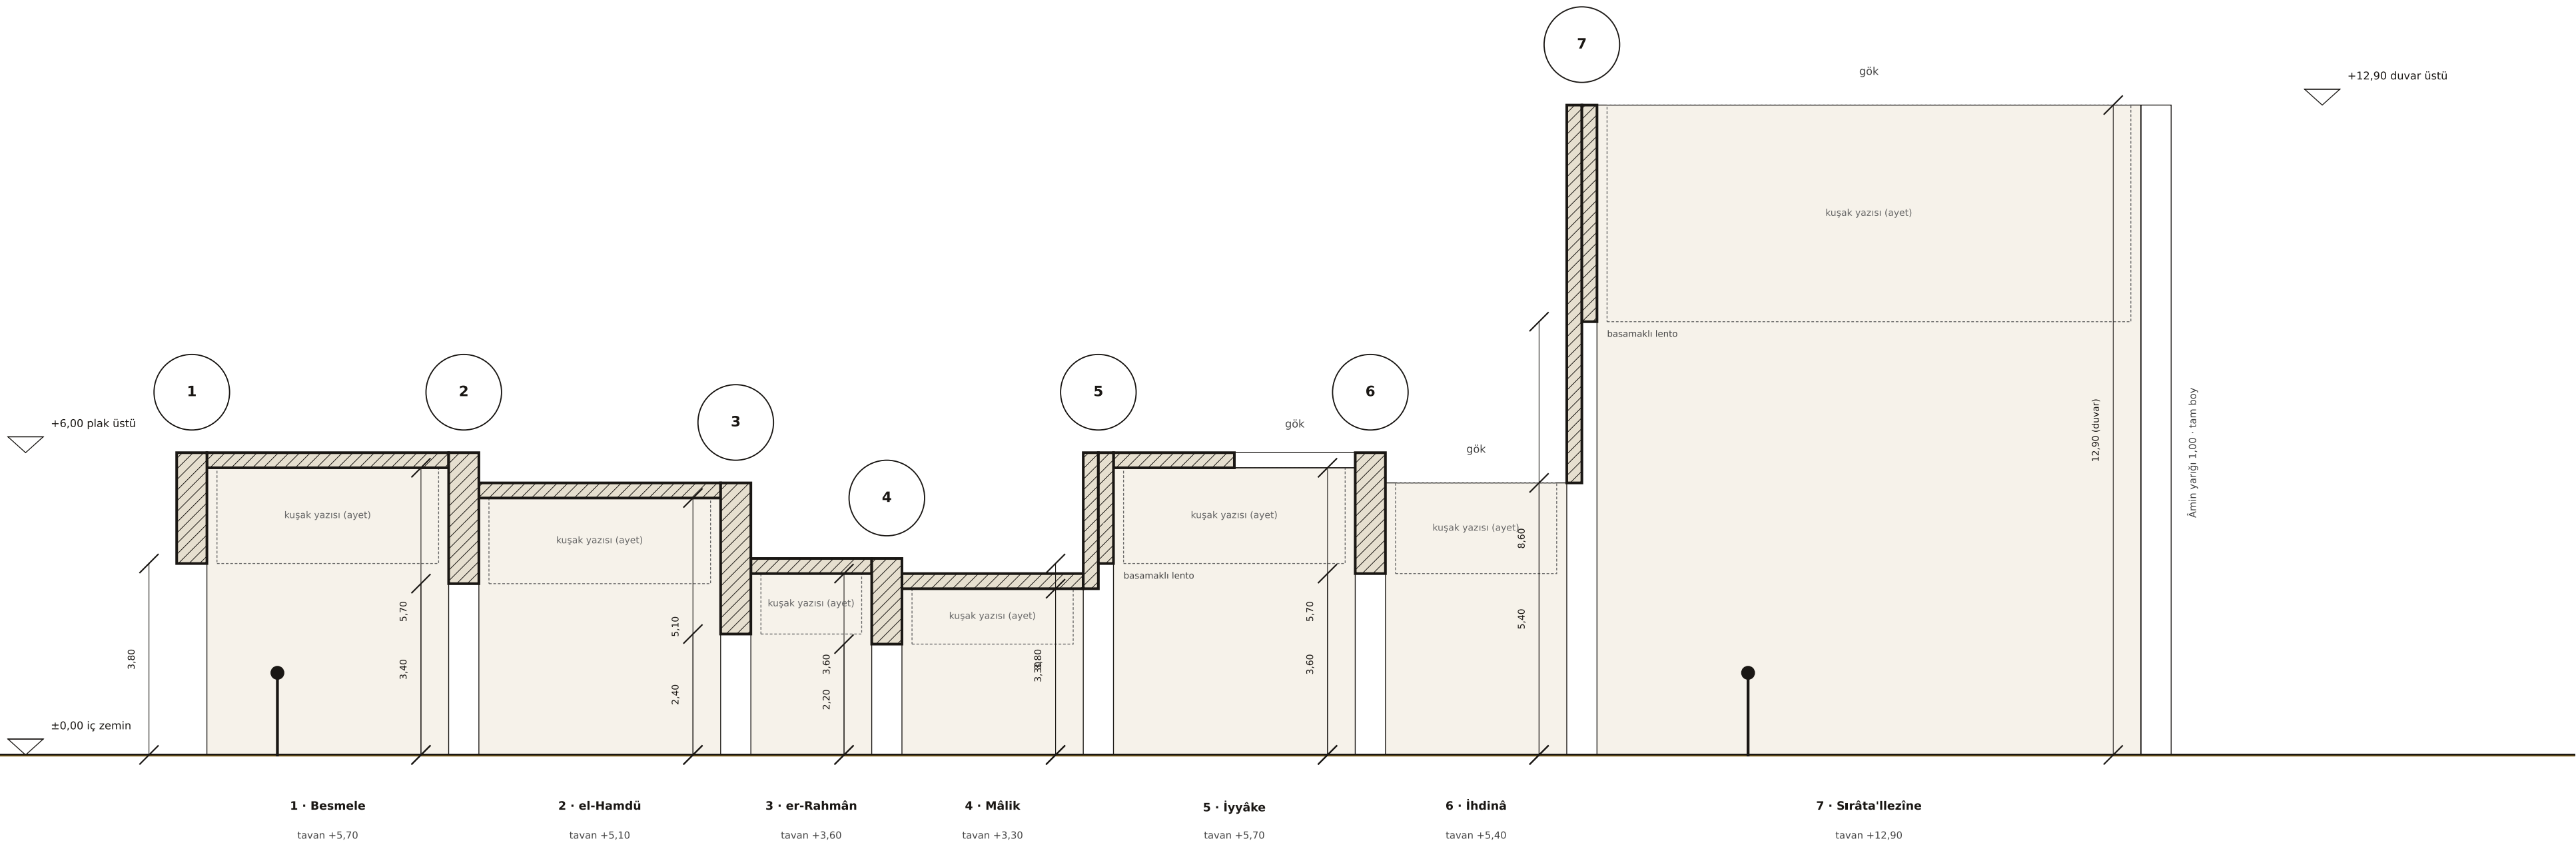

39,60

FATİHA YAPISI

Mezarlık giriş yapısı — sureden türetilmiş yapı

PAFTA

A-A BOYUNA KESİT · aks boyunca, sağ duvara (kıbleye göre) bakış

ÖLÇEK

1:100 · A2

TARİH

09.2026


TASARIM

Fatih Ekşi · Blick3D

NO


02

Harf = 10 cm · kelime = 1,20 m · açıklık g = harf×10, y = 2g, tavan = 3g · oda = kelime×1,20, en = açıklık + 0,80 (kapıdan kapıya) · örtü: hadis (2-4 kapalı, 5 yarım, 6-7 gök) · kotlar metre, ±0,00 = iç zemin

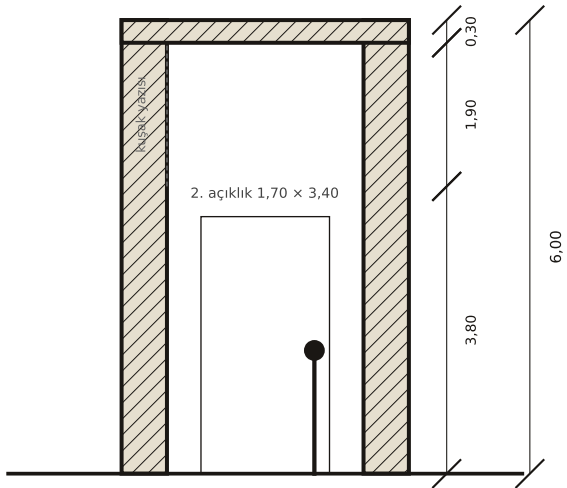


B-B · 1. oda Besmele

kapalı oda · en 2,70→2,50 (kesitte 2,60) · tavan 5,70

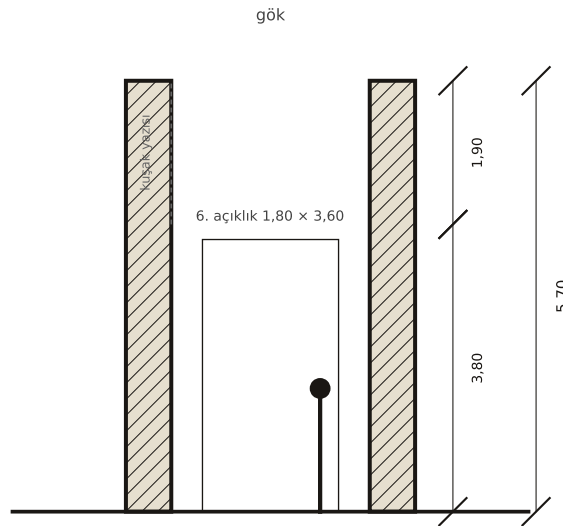


C-C · 5. oda İyyâke

5. oda açık yarısı · duvar 5,70, çatı yok · 've İyyâke nesta'in' gökte

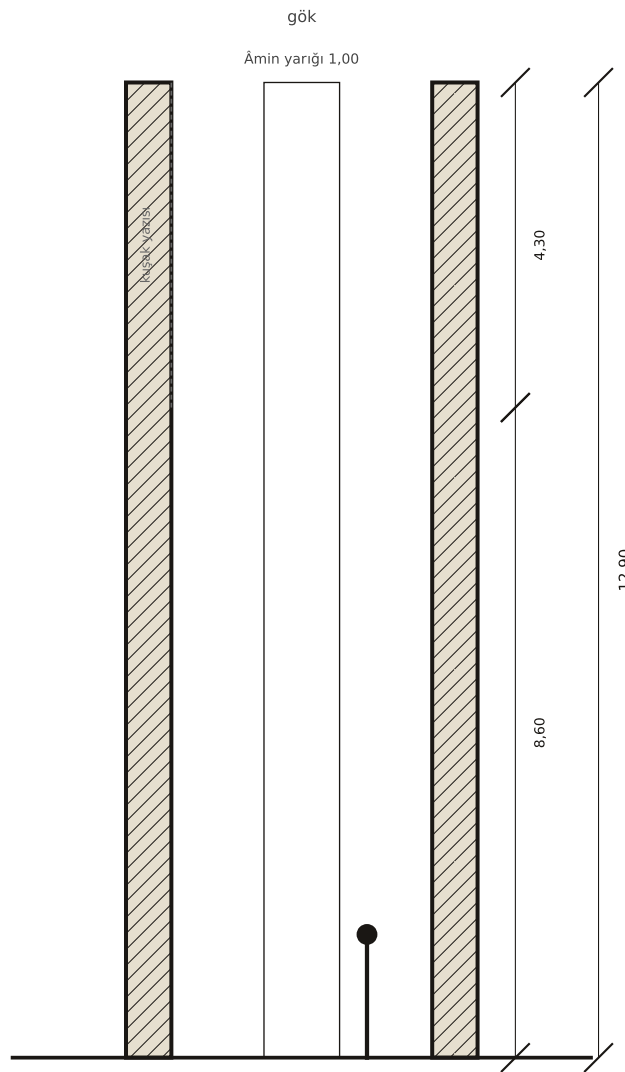

D-D · 7. oda Sırâta'İlezine

son oda huni · en 5,10→1,80 (kesitte 3,45) · duvar 12,90 · üstü gök

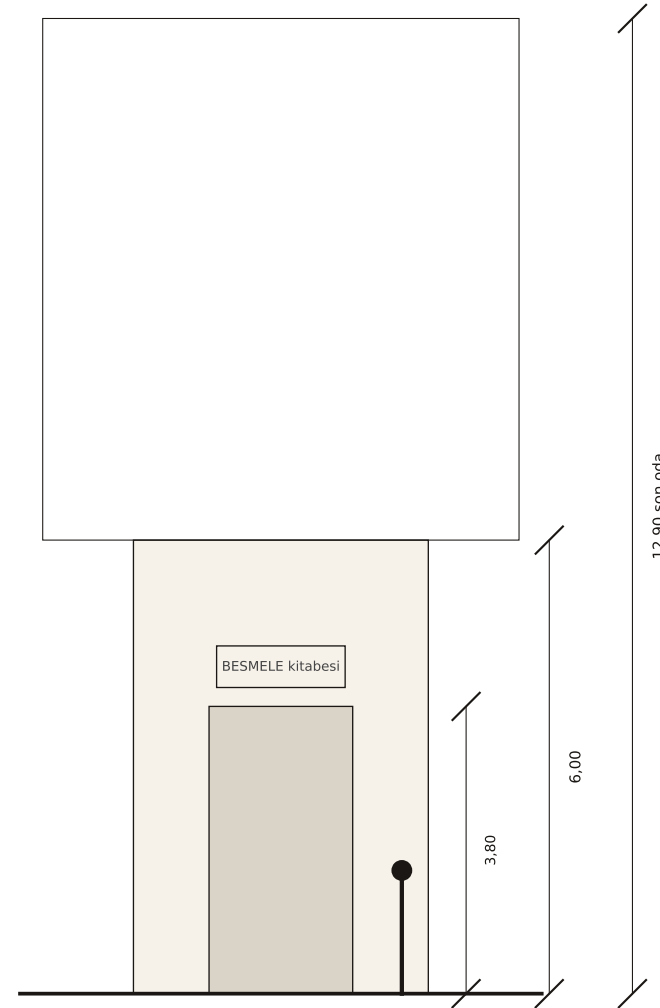

GİRİŞ CEPHESİ (batı)

dışta tek yazı: Besmele · dışta çıkıntı, bant, kaburga yok · tek malzeme küfeki

FATİHA YAPISI

Mezarlık giriş yapısı — sureden türetilmiş yapı

ÖLÇEK

1:100 · A2

TASARIM

Fatih Ekşi · Blick3D

PAFTA

B-B, C-C, D-D EN KESİTLERİ · GİRİŞ CEPHESİ


TARİH

09.2026

NO

03

Harf = 10 cm · kelime = 1,20 m · açıklık g = harf×10, y = 2g, tavan = 3g · oda = kelime×1,20, en = açıklık + 0,80 (kapıdan kapıya) · örtü: hadis (2-4 kapalı, 5 yarım, 6-7 gök) · kotlar metre, ±0,00 = iç zemin

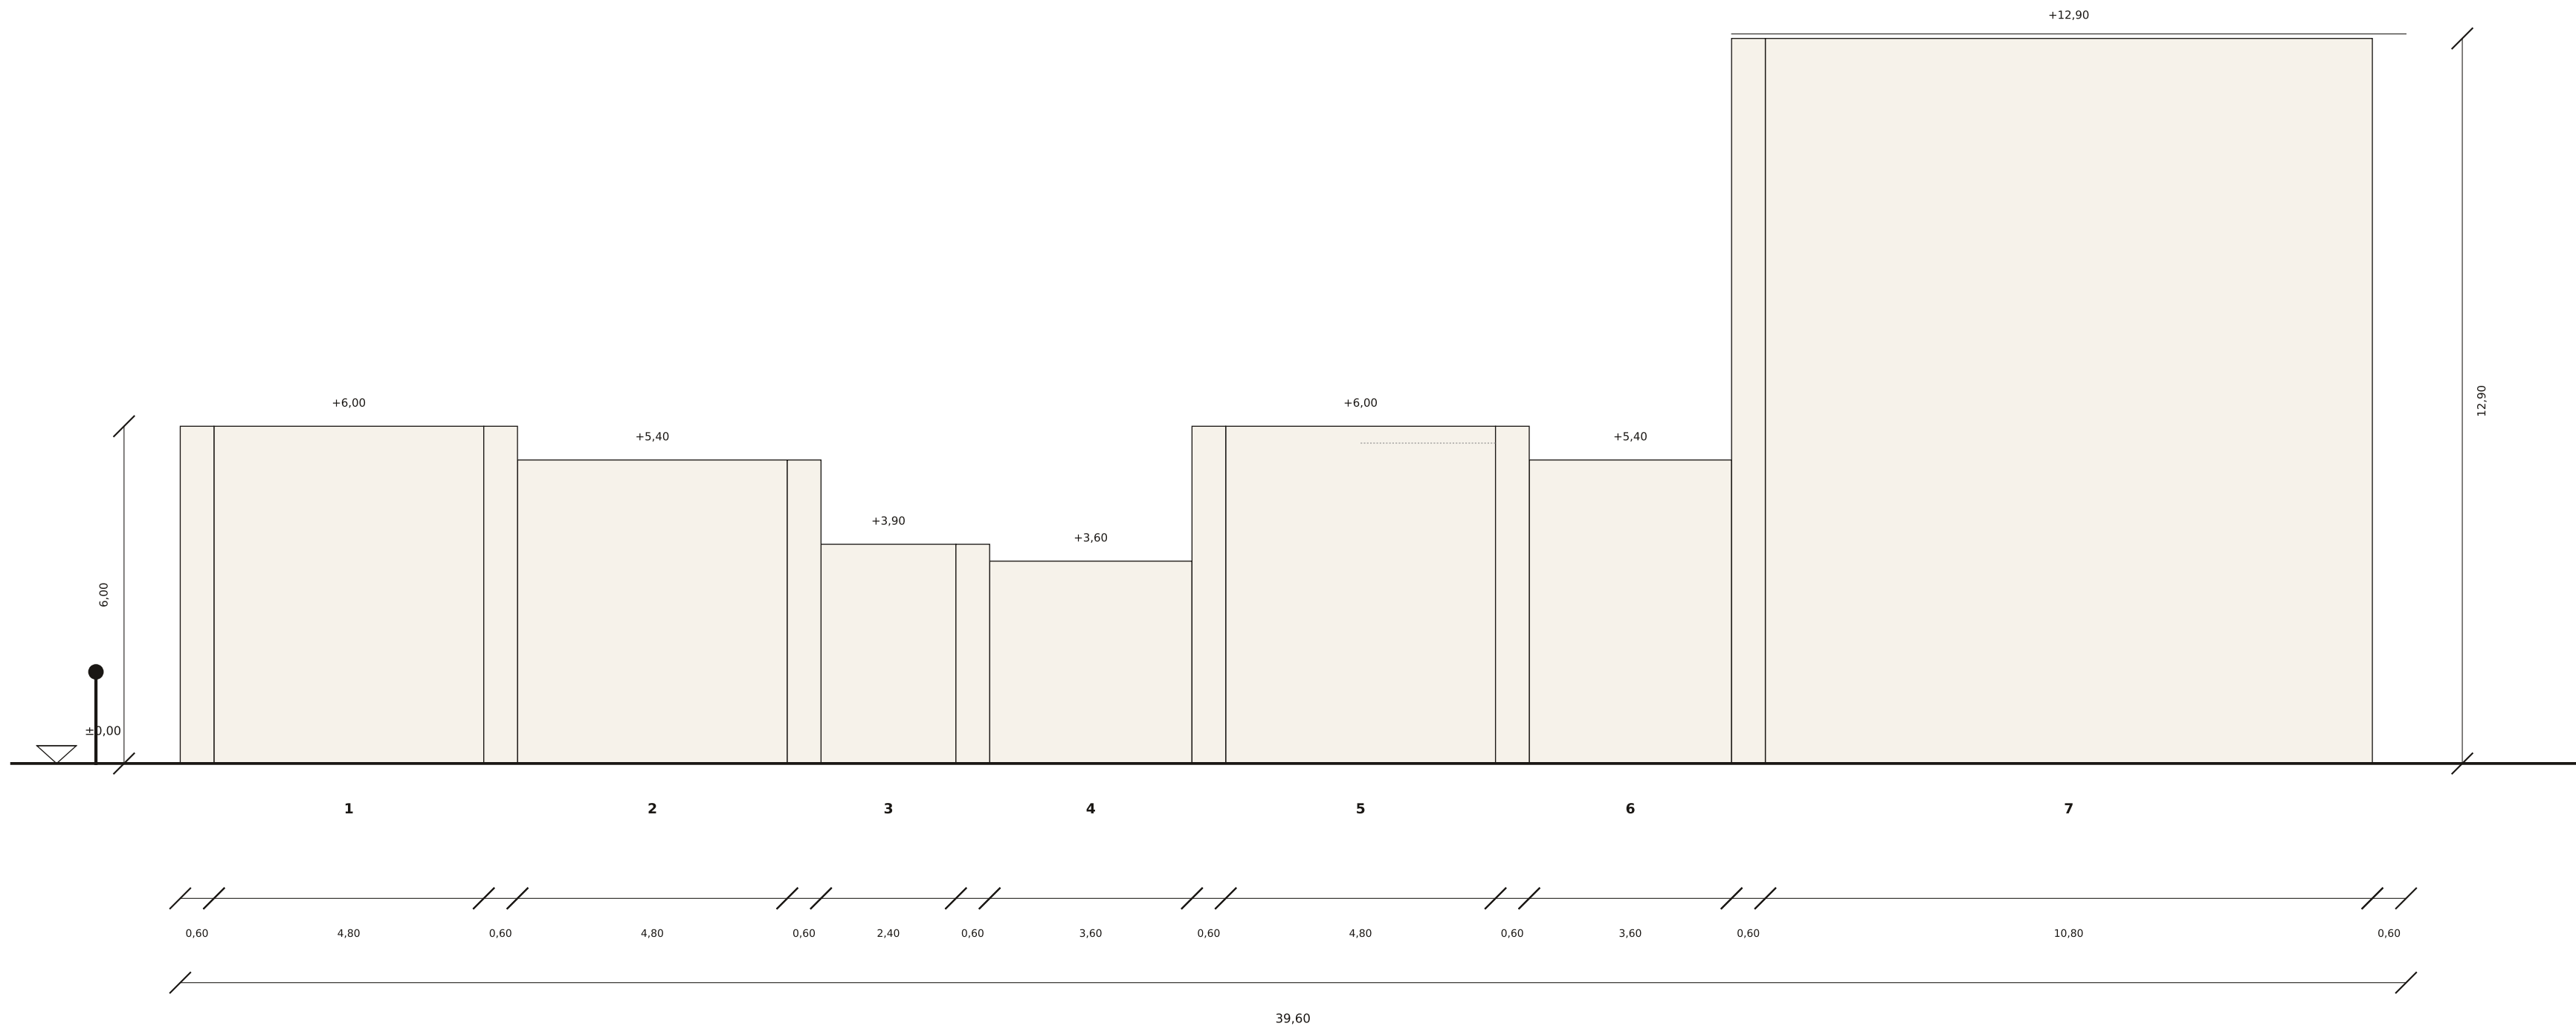

GÜNEY GÖRÜNÜŞÜ (kıbleye göre sağ) · giriş solda

dışta açıklık, çıkıntı, yazı yok · tek malzeme küfeki · silüet = çatı kotları: 6,00 · 5,40 · 3,90 · 3,60 · 6,00 · 5,40 · 12,90

FATİHA YAPISI

Mezarlık giriş yapısı — sureden türetilmiş yapı

PAFTA

GÜNEY GÖRÜNÜŞÜ

ÖLÇEK

1:100 · A2

TASARIM

Fatih Ekşi · Blick3D


TARİH

09.2026

NO

04

Harf = 10 cm · kelime = 1,20 m · açıklık g = harf×10, y = 2g, tavan = 3g · oda = kelime×1,20, en = açıklık + 0,80 (kapıdan kapıya) · örtü: hadis (2-4 kapalı, 5 yarım, 6-7 gök) · kotlar metre, ±0,00 = iç zemin

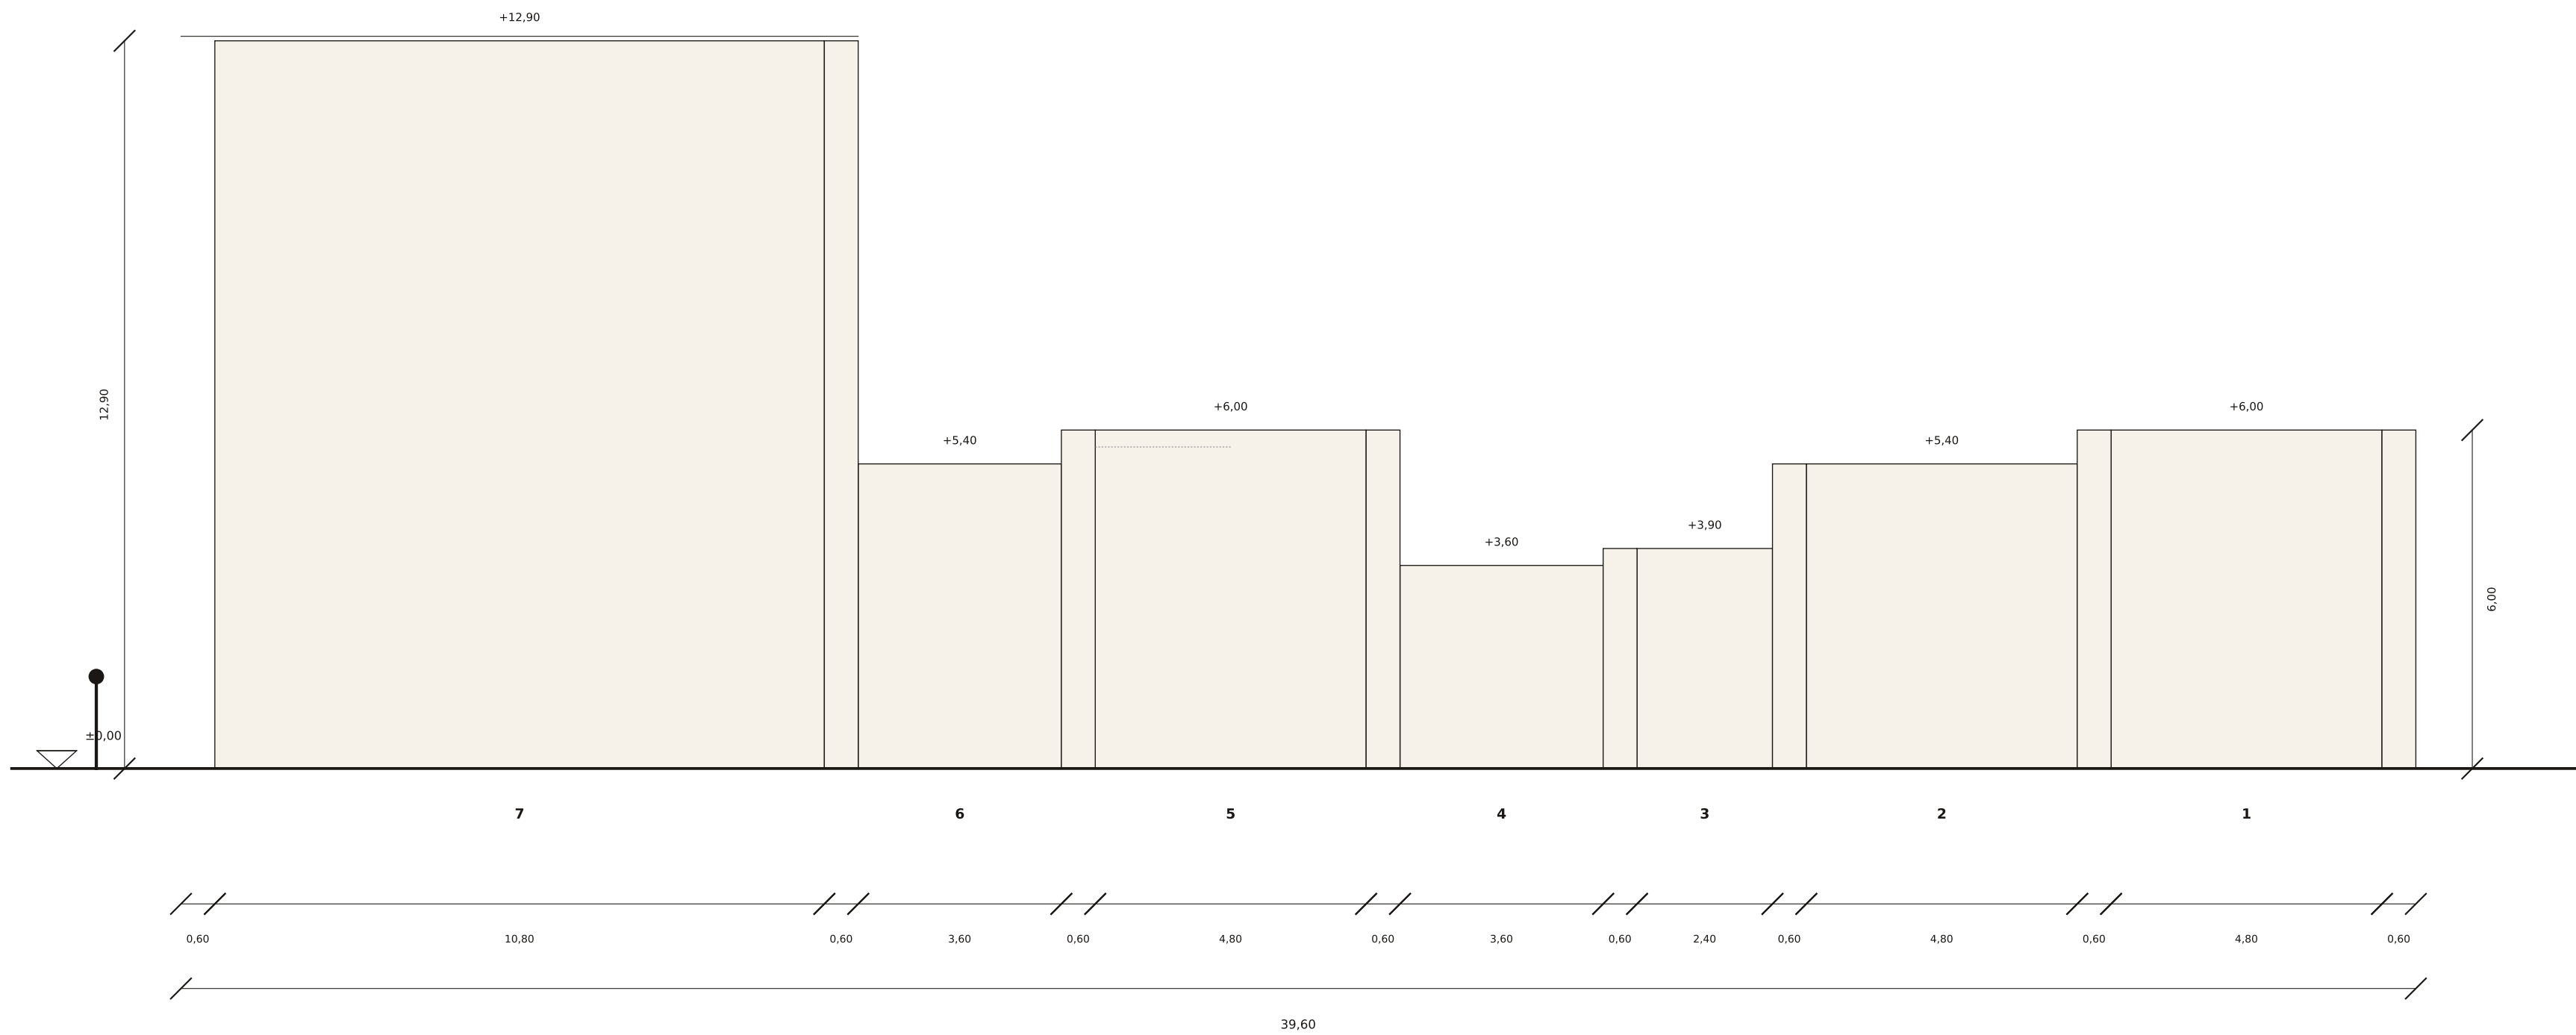

KUZEY GÖRÜNÜŞÜ (kibleye göre sol) · giriş sağda

güneyle simetrik; oda enleri planda yamuk olduğu için görünüşte fark yoktur

FATİHA YAPISI

Mezarlık giriş yapısı — sureden türetilmiş yapı

PAFTA

KUZEY GÖRÜNÜŞÜ

ÖLÇEK

1:100 · A2

TARİH

09.2026


TASARIM

Fatih Ekşi · Blick3D

NO


05

Harf = 10 cm · kelime = 1,20 m · açıklık g = harf×10, y = 2g, tavan = 3g · oda = kelime×1,20, en = açıklık + 0,80 (kapıdan kapıya) · örtü: hadis (2-4 kapalı, 5 yarım, 6-7 gök) · kotlar metre, ±0,00 = iç zemin

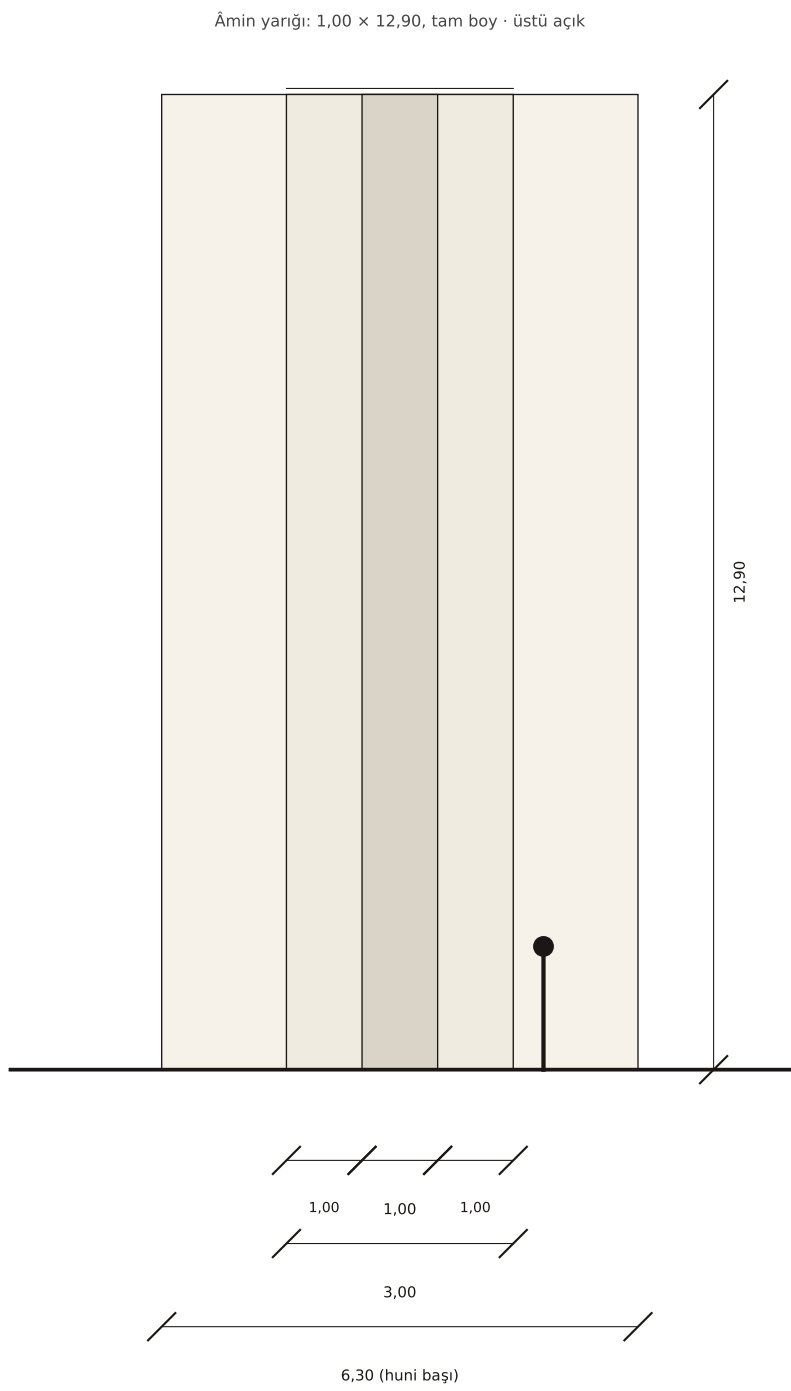

DOĞU GÖRÜNÜŞÜ (kıble tarafı, mezarlıktan bakış)

Mezarlık çevre duvarı (2,40) bu duvara iki yandan bağlanır; burada gösterilmedi

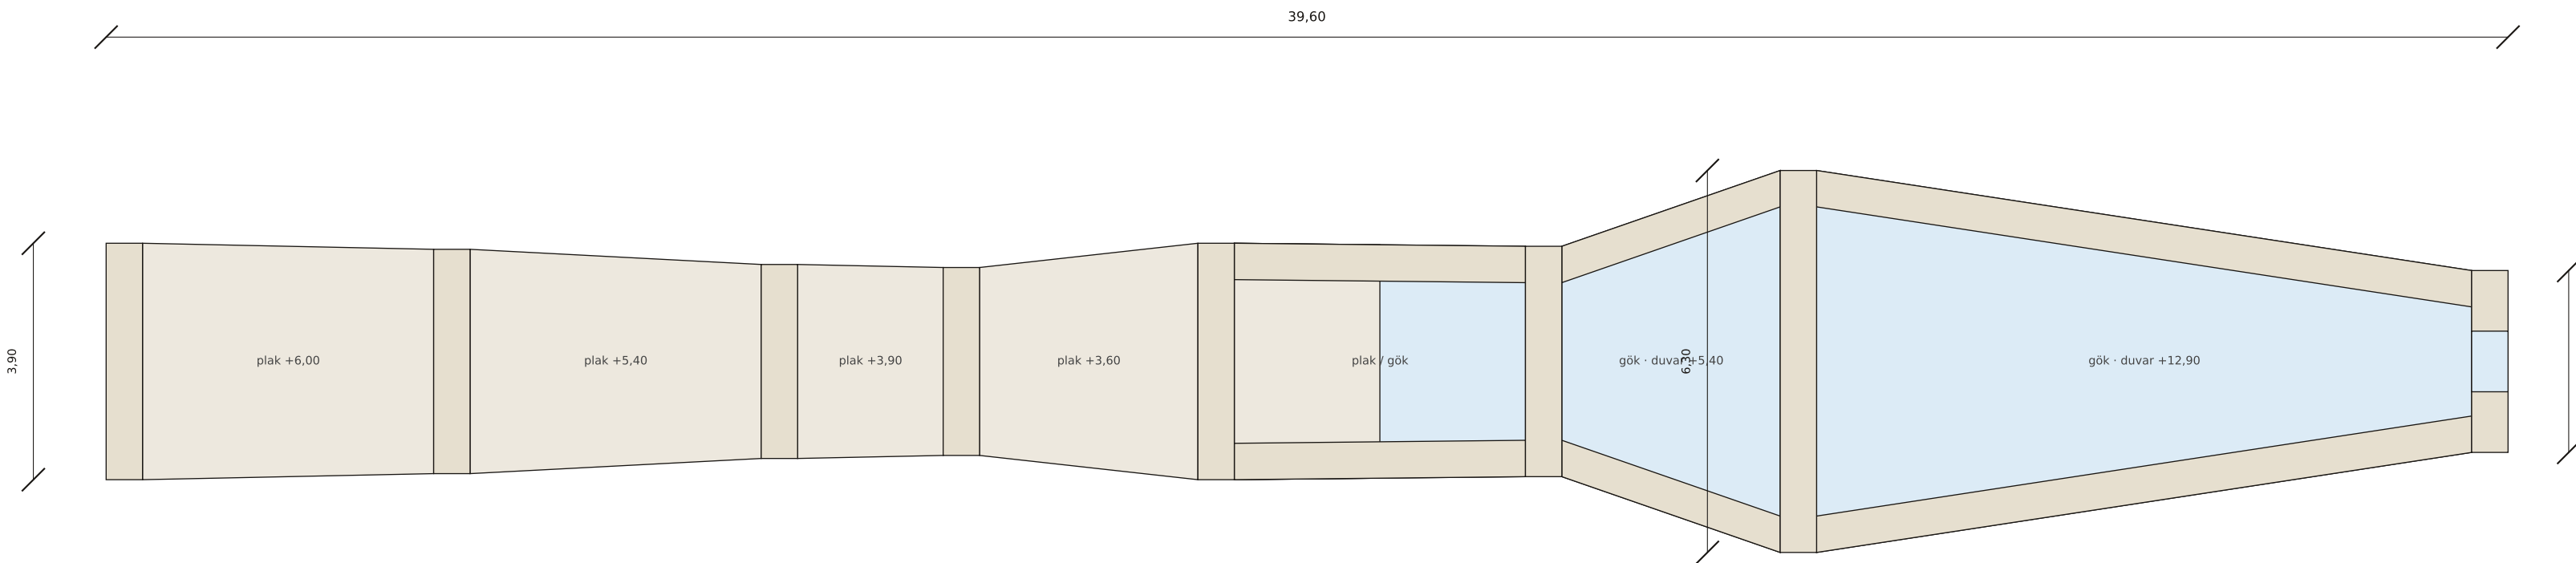

ÇATI PLANI

kapalı odalar: 30 cm taş plak, hiç açıklık yok · 5. oda yarım plak · 6. ve 7. oda duvar üstleri 8 cm harpuşa · su: plaklardan dışa serbest damlama

FATİHA YAPISI

Mezarlık giriş yapısı — sureden türetilmiş yapı

ÖLÇEK

1:100 · A2

TASARIM

Fatih Ekşi · Blick3D

PAFTA

DOĞU GÖRÜNÜŞÜ · ÇATI PLANI

TARİH

09.2026

NO

06