


NÂS YAPISI

Plan · 1/500

Kur'an formları · 114 · en-Nâs

Tasarım: Fatih Ekşi · efatiheksi.com · @efatiheksi

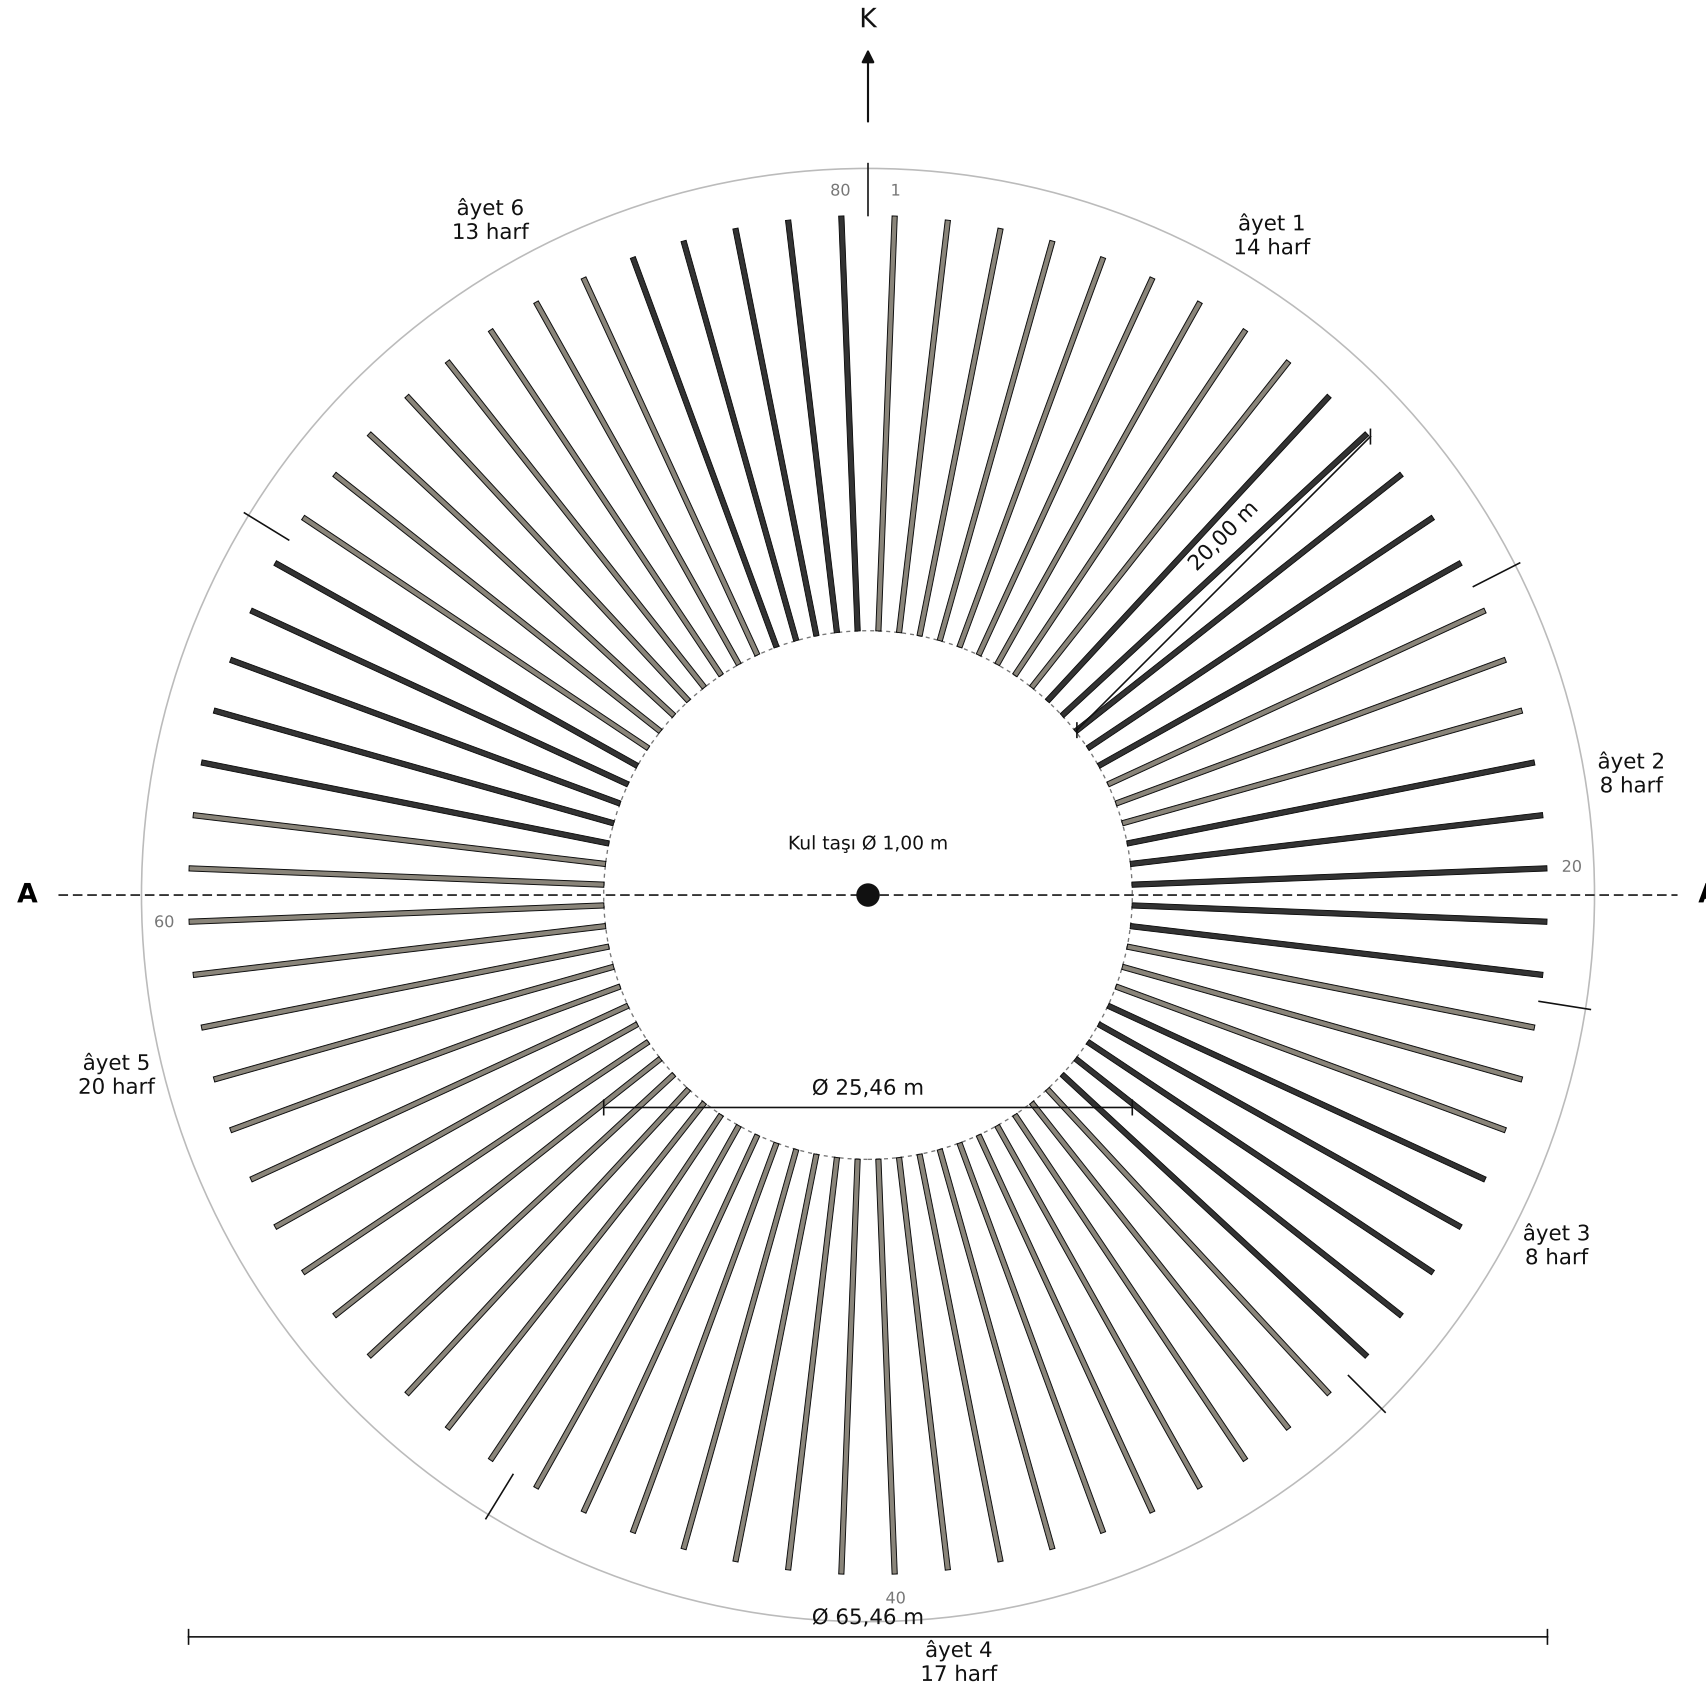

- açık taş levha (55)
- koyu taş levha — الناس harfleri (25)

Levha 25 cm · iç uçta aralık 75 cm (1 harf = 1 m) · dış uçta aralık 2,32 m · levha boyu = kelimenin harf sayısı (m)


NÂS YAPISI

Cephe · güneyden bakış · 1/400

Kur'an formları · 114 · en-Nâs

Tasarım: Fatih Ekşi · efatiheksi.com · @efatiheksi

GÜNEY CEPHESİ

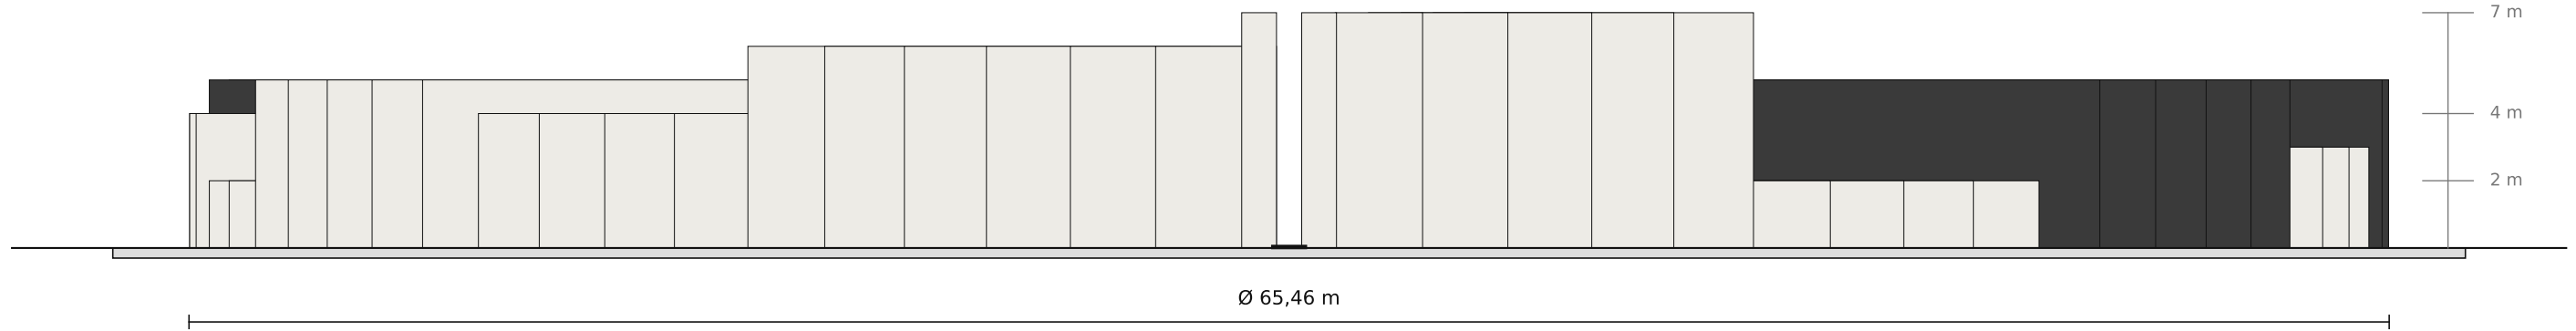


NÂS YAPISI

Kesit A-A · doğu-batı, merkezden · 1/400

Kur'an formları · 114 · en-Nâs

Tasarım: Fatih Ekşi · efatiheksi.com · @efatiheksi

KESİT A-A (kuzeye bakış; kesit düzlemi levha kesmez, boşluk merkezinden geçer)

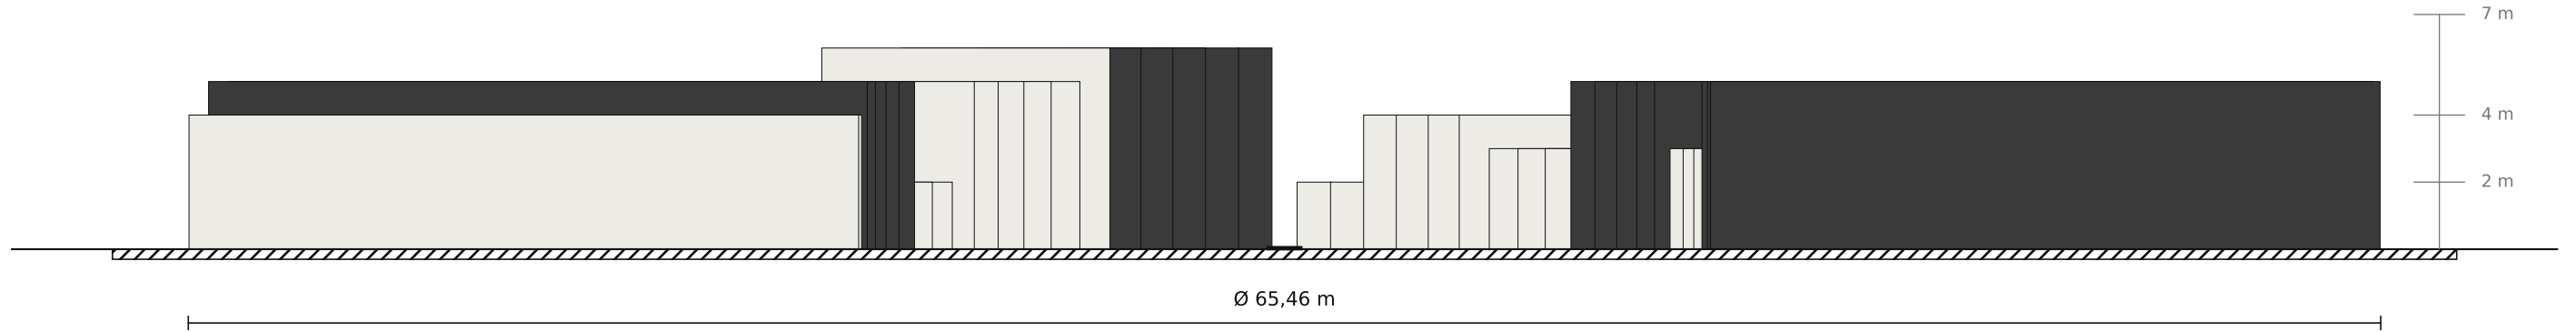


NÂS YAPISI

Siluet · ring açılmış dış cephe

Kur'an formları · 114 · en-Nâs

Tasarım: Fatih Ekşi · efatiheksi.com · @efatiheksi

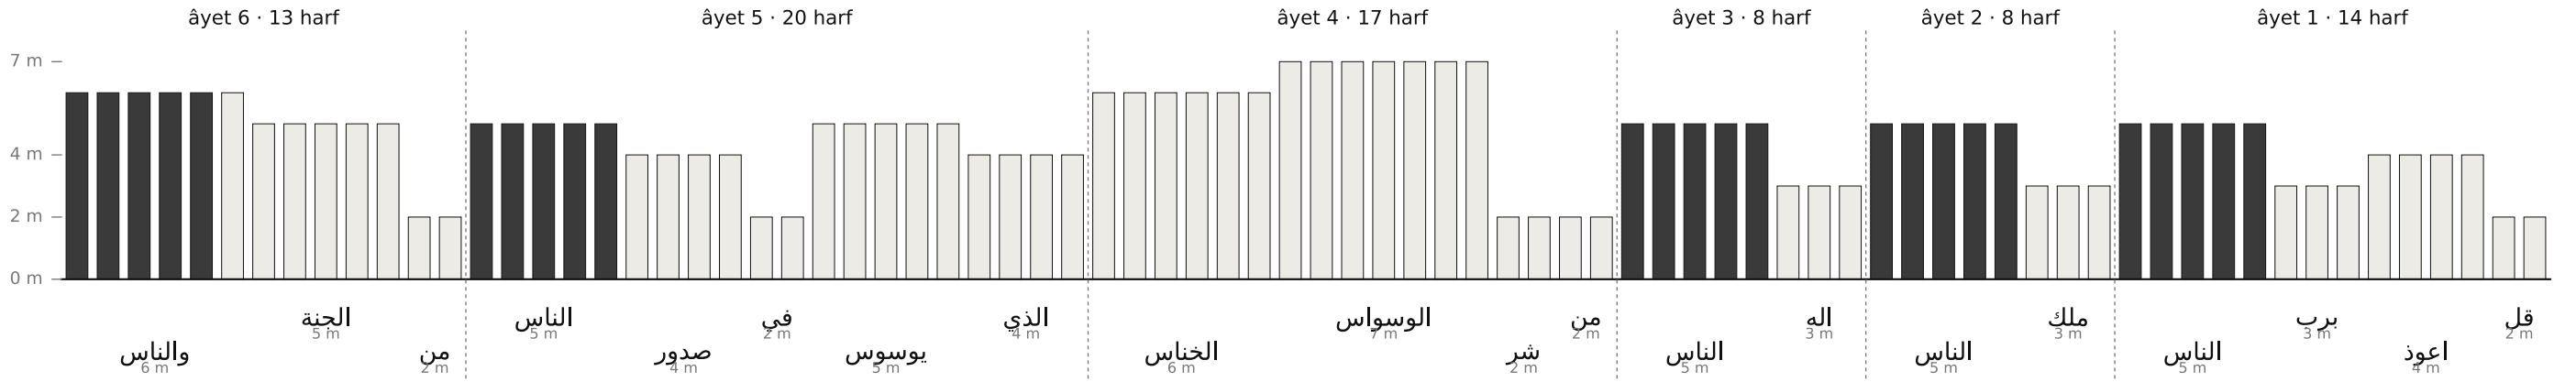


Ring açılmış dış cephe: her çubuk bir harf (1 m), boyu kelimesinin harf sayısı. 80 harf = 80 m iç çember çevresi. Sağdan sola okunur.

NÂS YAPISI

Detay · iç uç ve Kul taşı

Kur'an formları · 114 · en-Nâs

Tasarım: Fatih Ekşi · efatiheksi.com · @efatiheksi

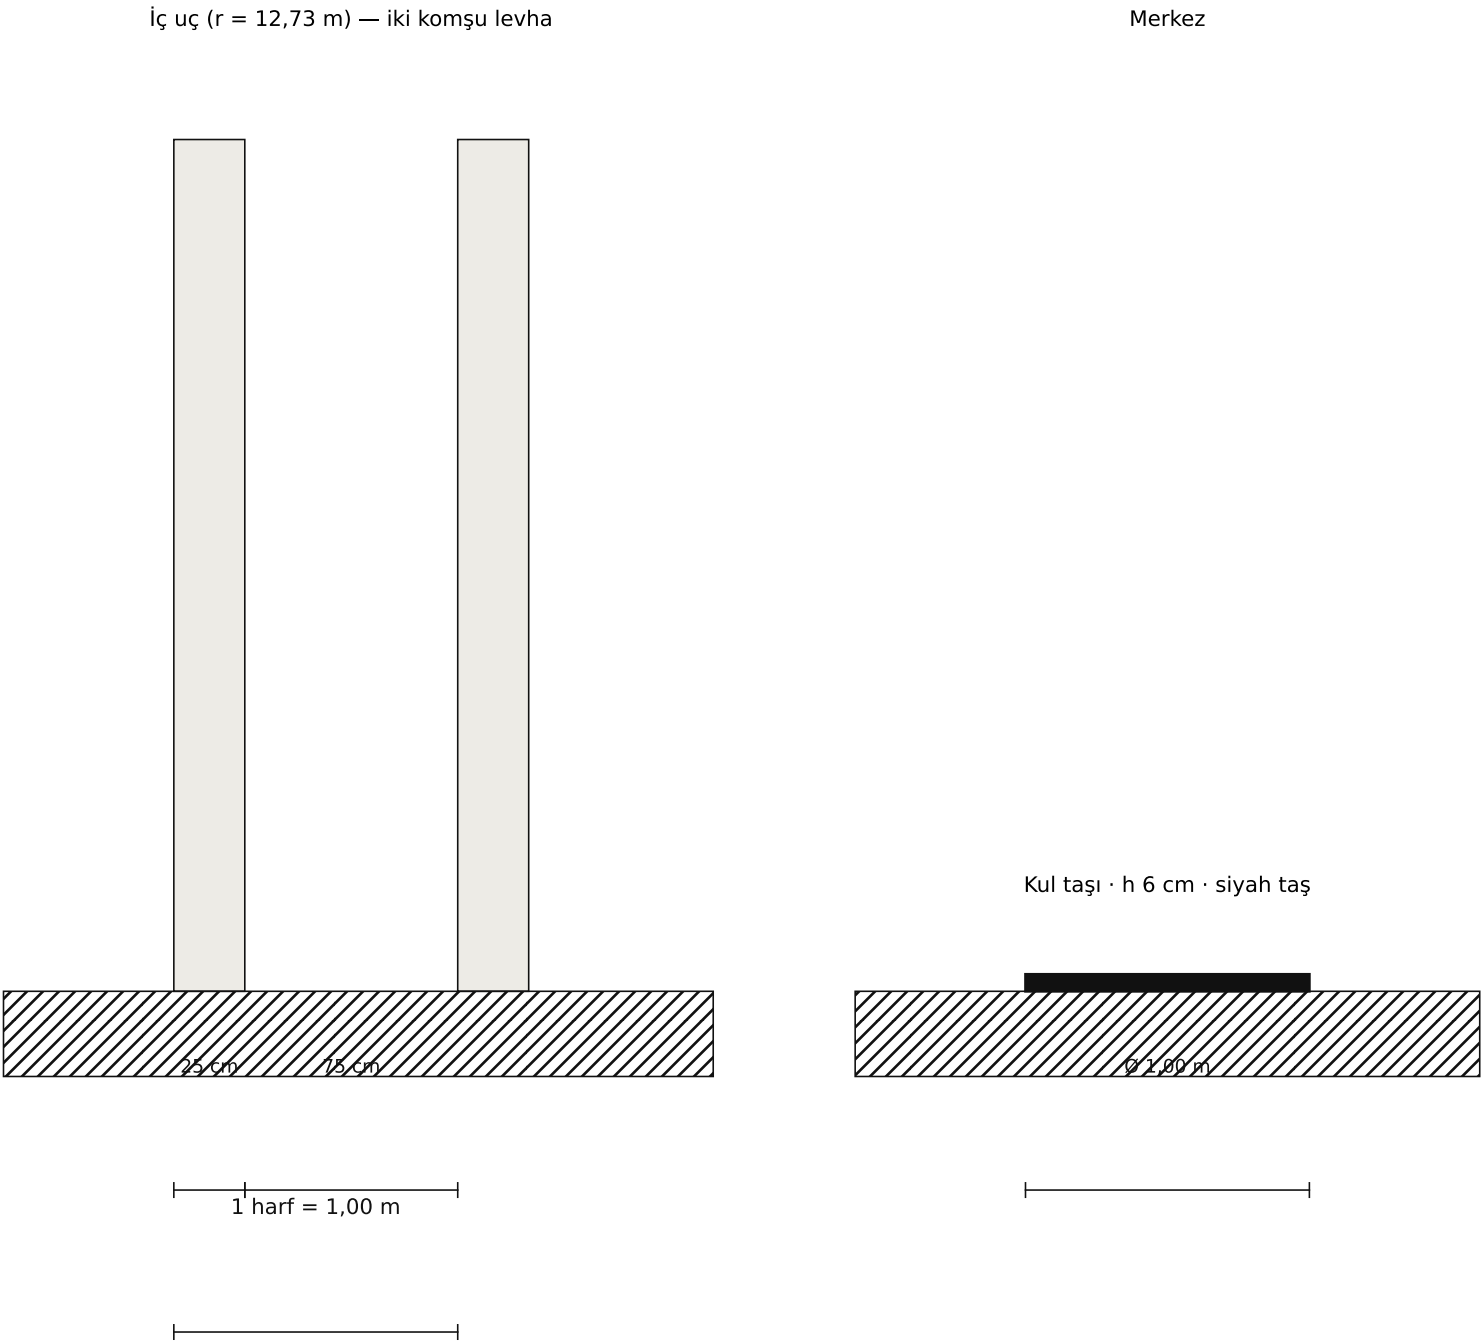

Tolerans: taşın üstünde (e ≤ 50 cm) levhalar çizgi; e = 84 cm'de boşluklar kapanır (levha görünen genişliği 1,1° + e·2,75° = 3,4° boşluk).